



LUDWIG-  
MAXIMILIANS-  
UNIVERSITÄT  
MÜNCHEN

Dienstgebäude:  
Referat III/2  
Leopoldstr. 3  
80802 München

Bauwerk:  
Gebäudenummer:  
0800 (A) und 0801 (B)

Geschoss:  
1. Obergeschoss



Planinhalt:  
Grundriss

Plattdatum:  
26.03.2007

Maßstab:  
Nein



Hinweis: Wir weisen darauf hin, dass die Ihnen zur Verfügung gestellten Planunterlagen keinen Anspruch auf mögliche Richtigkeit sowie Vollständigkeit erheben und vom jeweiligen Auftragnehmer eigenverantwortlich zu prüfen sind.

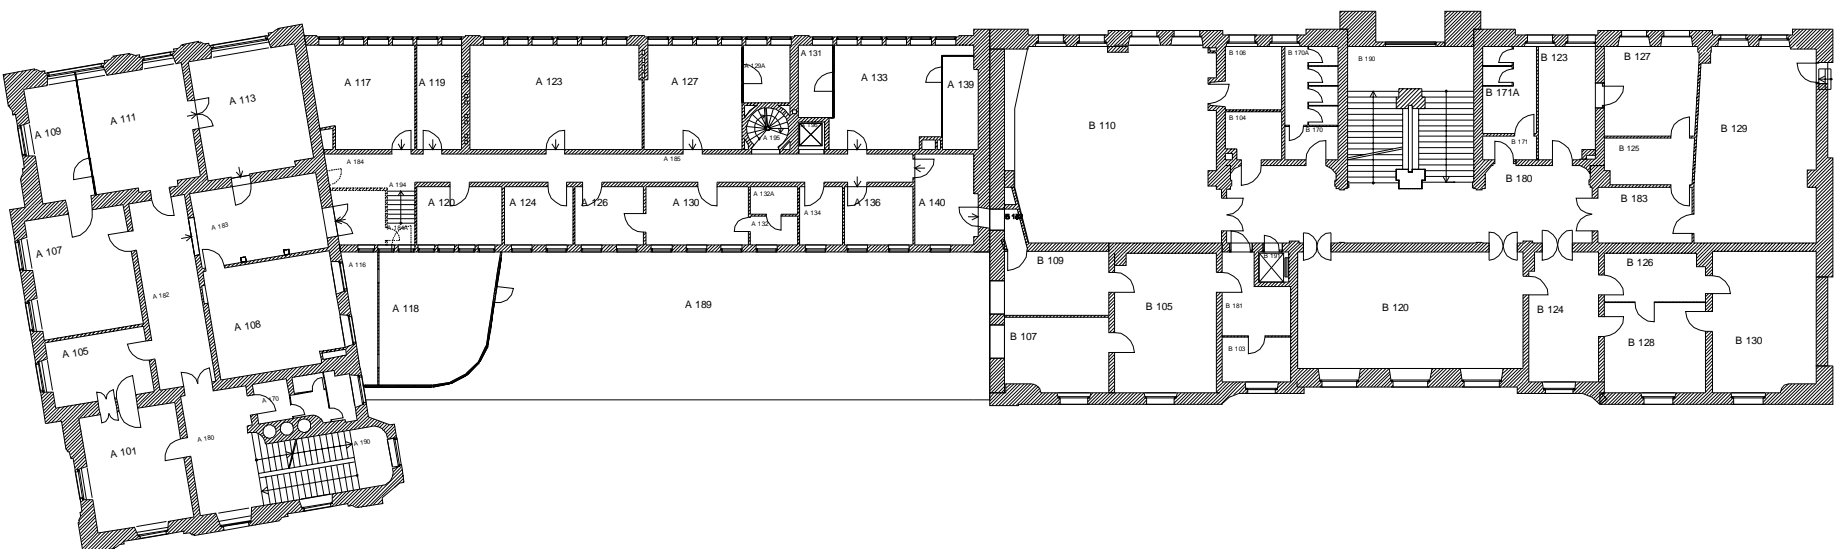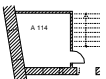

Übermann zu Baueff. 09/02 (C)