







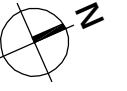
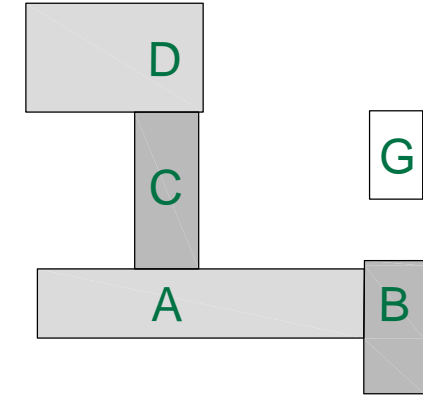
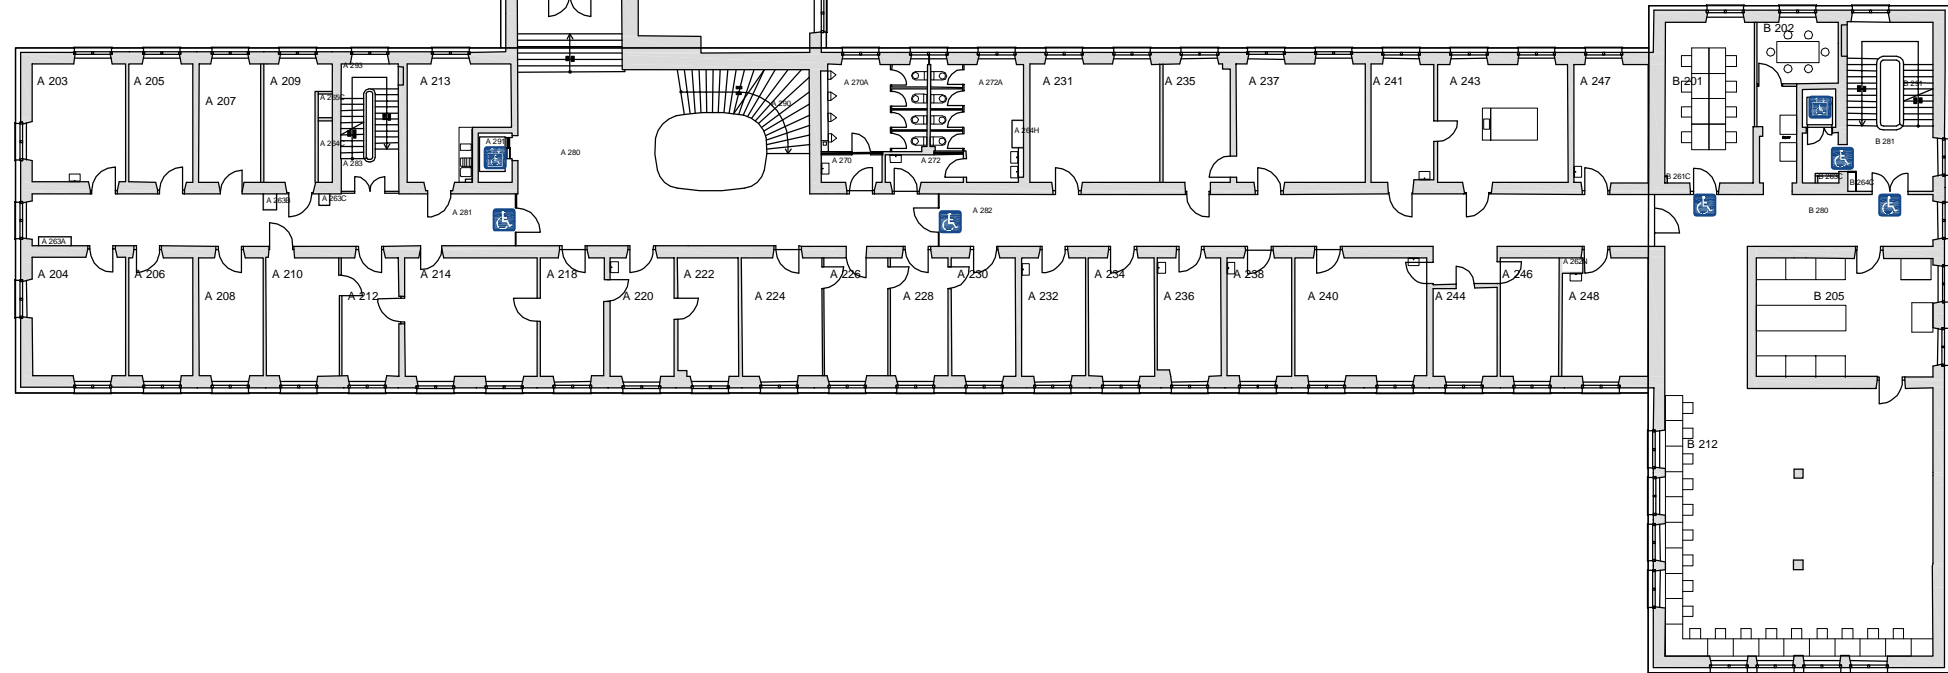
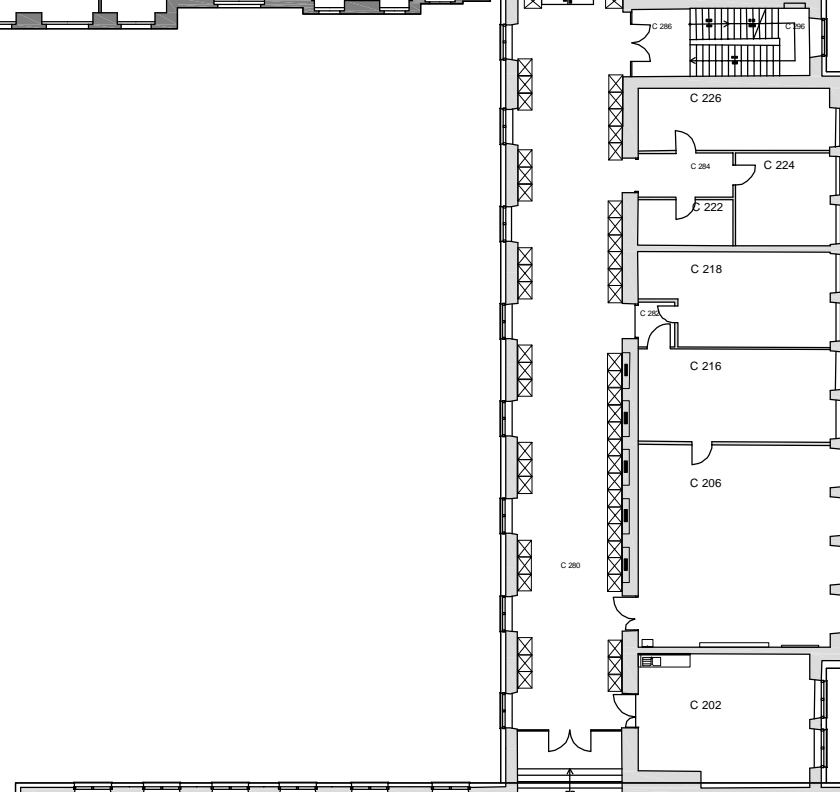
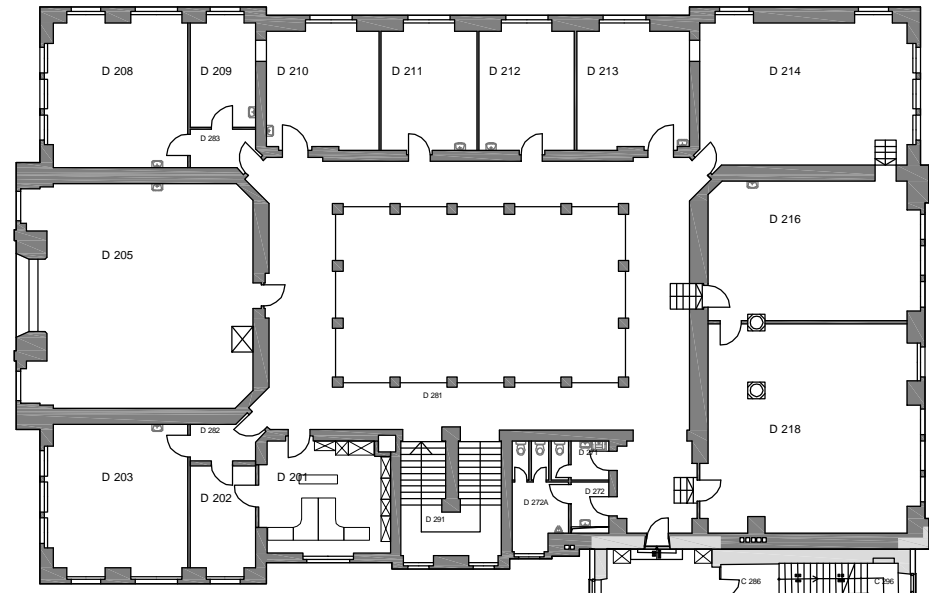


-  Rampe voll zugänglich
-  Rampe einge. zugänglich
-  Gebäude voll zugänglich
-  Gebäude einge. zugänglich
-  Personenaufzug voll zugänglich
-  Personenaufzug einge. zugänglich
-  WC voll zugänglich
-  WC eingeschränkt zugänglich

Ergänzende Informationen unter dem Link www.lmu.de/barrierefrei

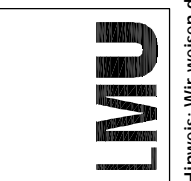


Maßstab:	Nein
Planinhalt:	Grundriss
Gschoss:	2. Obergeschoss
Plotdatum:	20.06.2016

Bauwerk,
Gebäudenummer:
LUISENSTR.37
1120,1122,1123, und 1110

Dienstgebäude:
Referat IV.1 (Planung, Bau, Bewirtschaftung)
Georgenstr. 7
80799 München

**LUDWIG-
MAXIMILIANS-
UNIVERSITÄT
MÜNCHEN**



Hinweis: Wir weisen darauf hin, dass die Ihnen zur Verfügung gestellten Planunterlagen keinen Anspruch auf maßliche Richtigkeit sowie Vollständigkeit erheben und vom jeweiligen Auftragnehmer eigenverantwortlich zu prüfen sind.