







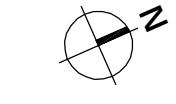
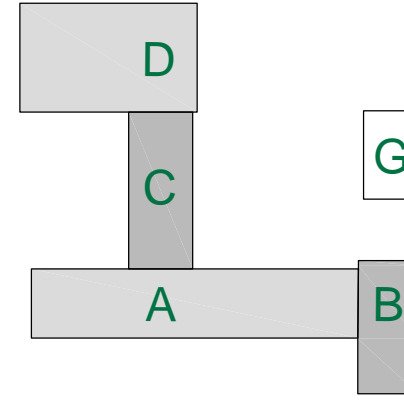
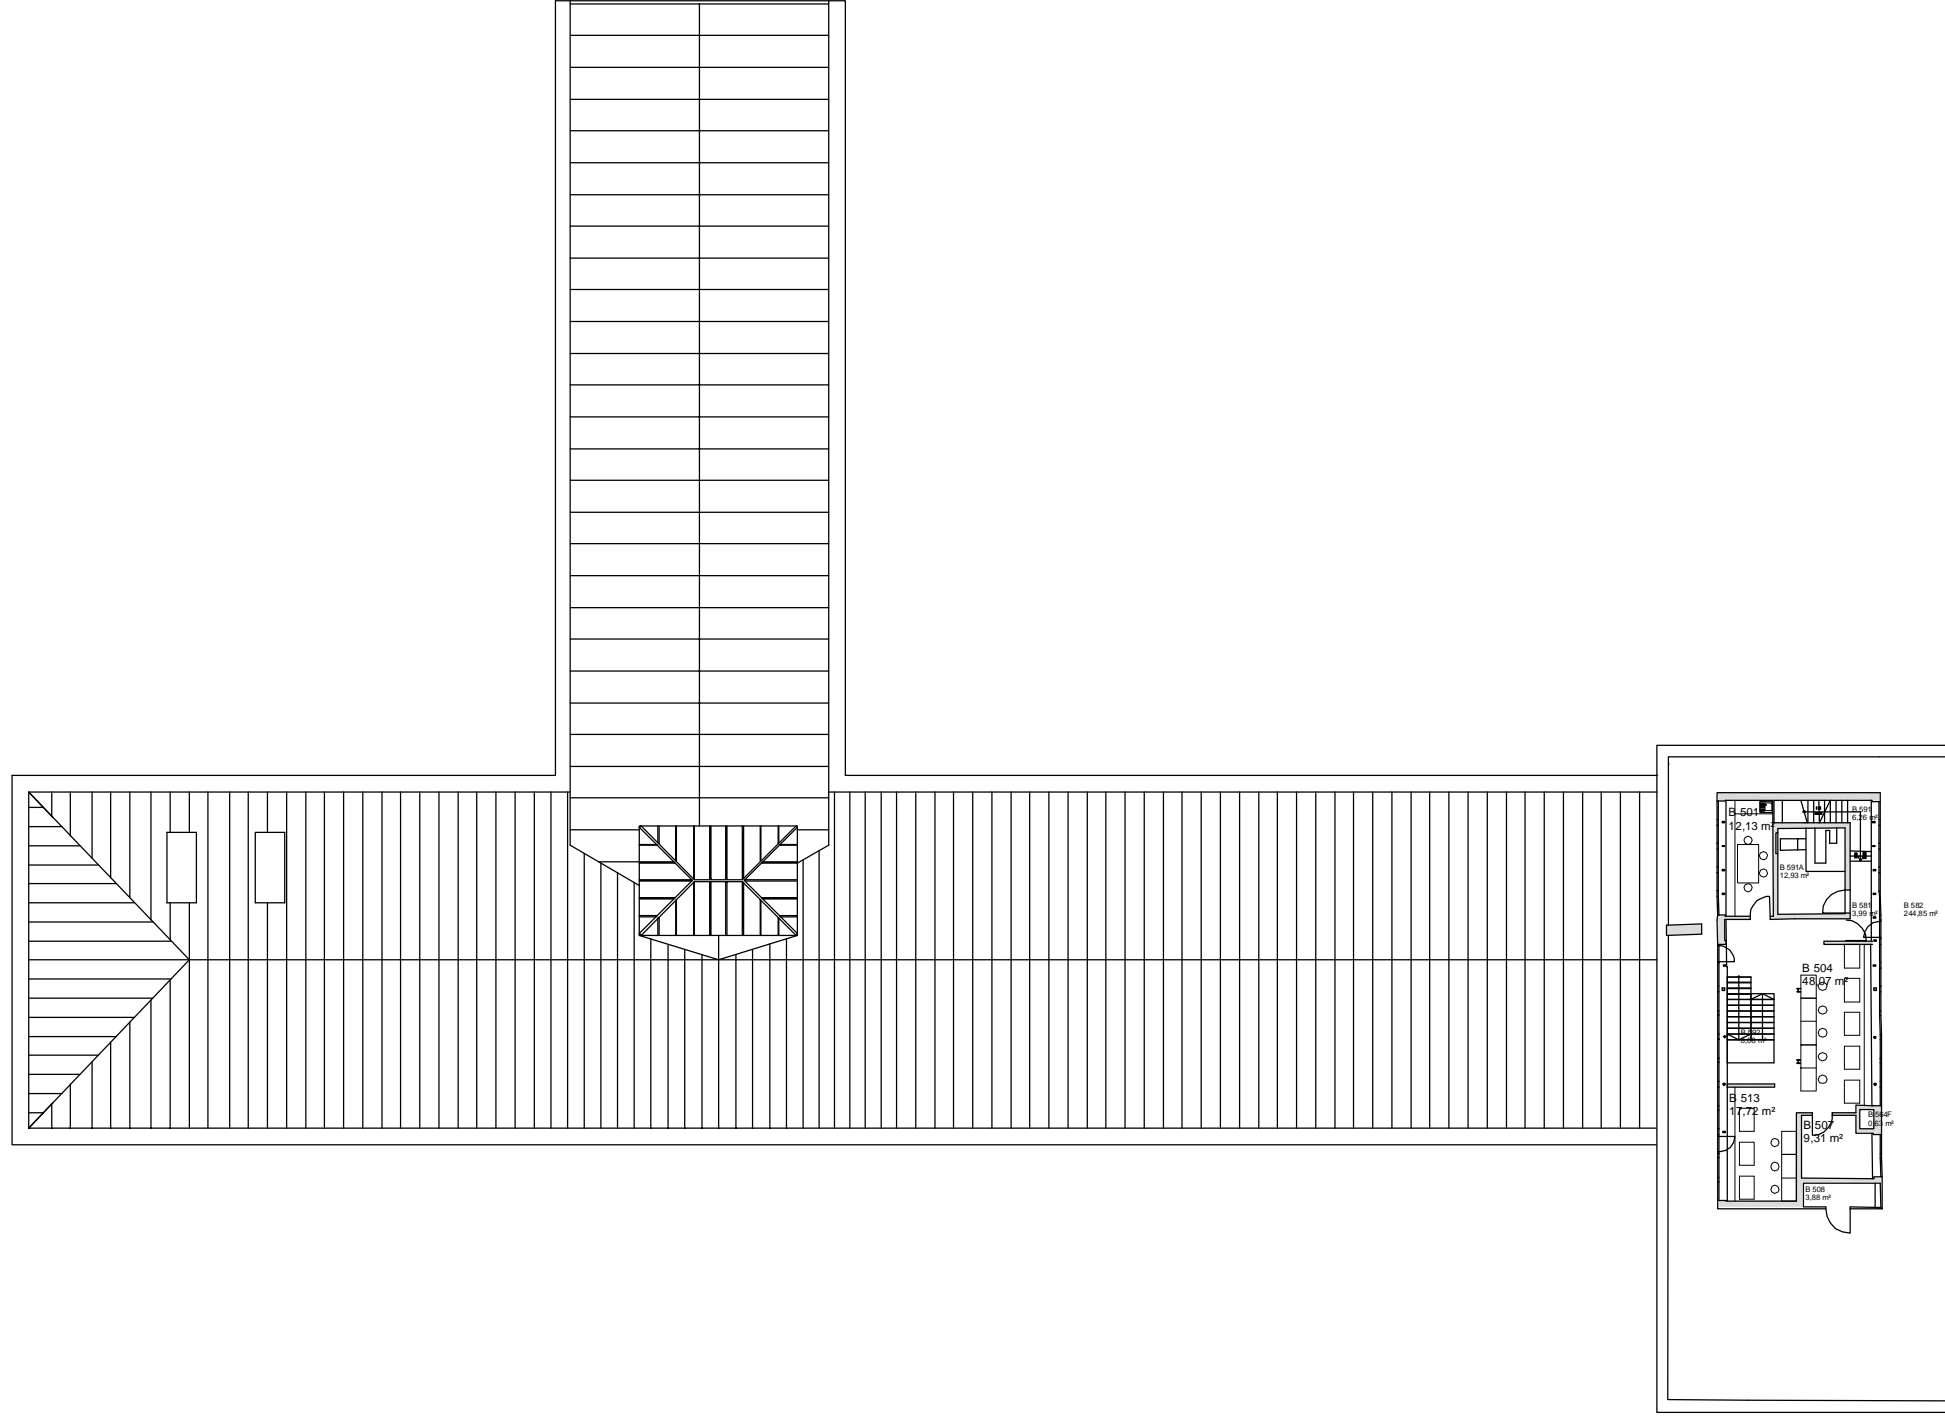


-  Rampe voll zugänglich
-  Rampe einge. zugänglich
-  Gebäude voll zugänglich
-  Gebäude einge. zugänglich
-  Personenaufzug voll zugänglich
-  Personenaufzug einge. zugänglich
-  WC voll zugänglich
-  WC eingeschränkt zugänglich

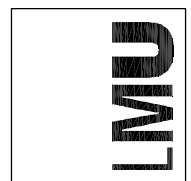
Ergänzende Informationen unter dem Link www.lmu.de/barrierefrei



Bauwerk, Gebäudenummer: LUISENSTR.37 1122	Planinhalt: Grundriss	Plotdatum: 12.05.2016	Maßstab: Nein
-----------------------------------------------------------	--------------------------	--------------------------	------------------

Dienstgebäude:
Referat IV.1 (Planung, Bau, Bewirtschaftung)
Georgenstr. 7
80799 München

**LUDWIG-
MAXIMILIANS-
UNIVERSITÄT
MÜNCHEN**



Hinweis: Wir weisen darauf hin, dass die Ihnen zur Verfügung gestellten Planunterlagen keinen Anspruch auf maßliche Richtigkeit sowie Vollständigkeit erheben und vom jeweiligen Auftragnehmer eigenverantwortlich zu prüfen sind.