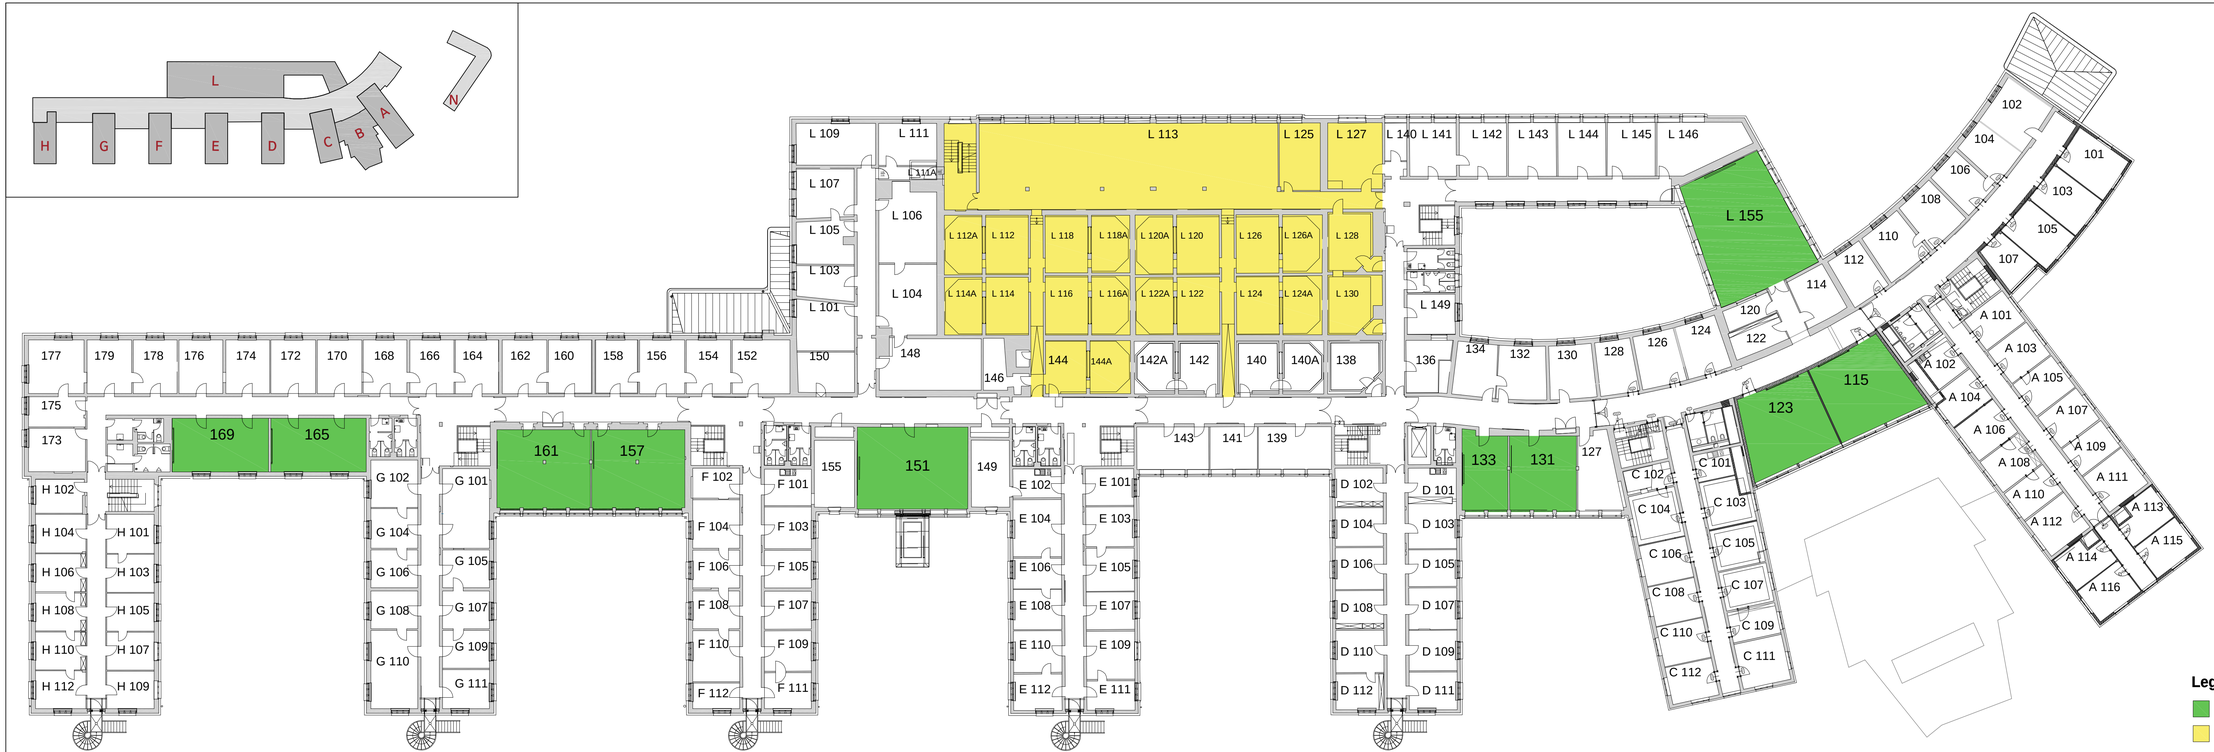

Legende Raumnutzung

- Seminar-, Übungs-, Kursraum
- Bibliothek
- Standort

Planinhalt (Grundriss): Geschoss(e): **1. Obergeschoss** Bauwerk(e): Oettingenstr. 67			
Planverfasser: Ludwig-Maximilians-Universität Referat IV.1 Bau und Liegenschaften Georgenstr. 7 80799 München	Index: 00	Plandatum: 02.11.2011	Gewerk: P_Präsentation