


Amalienstr.

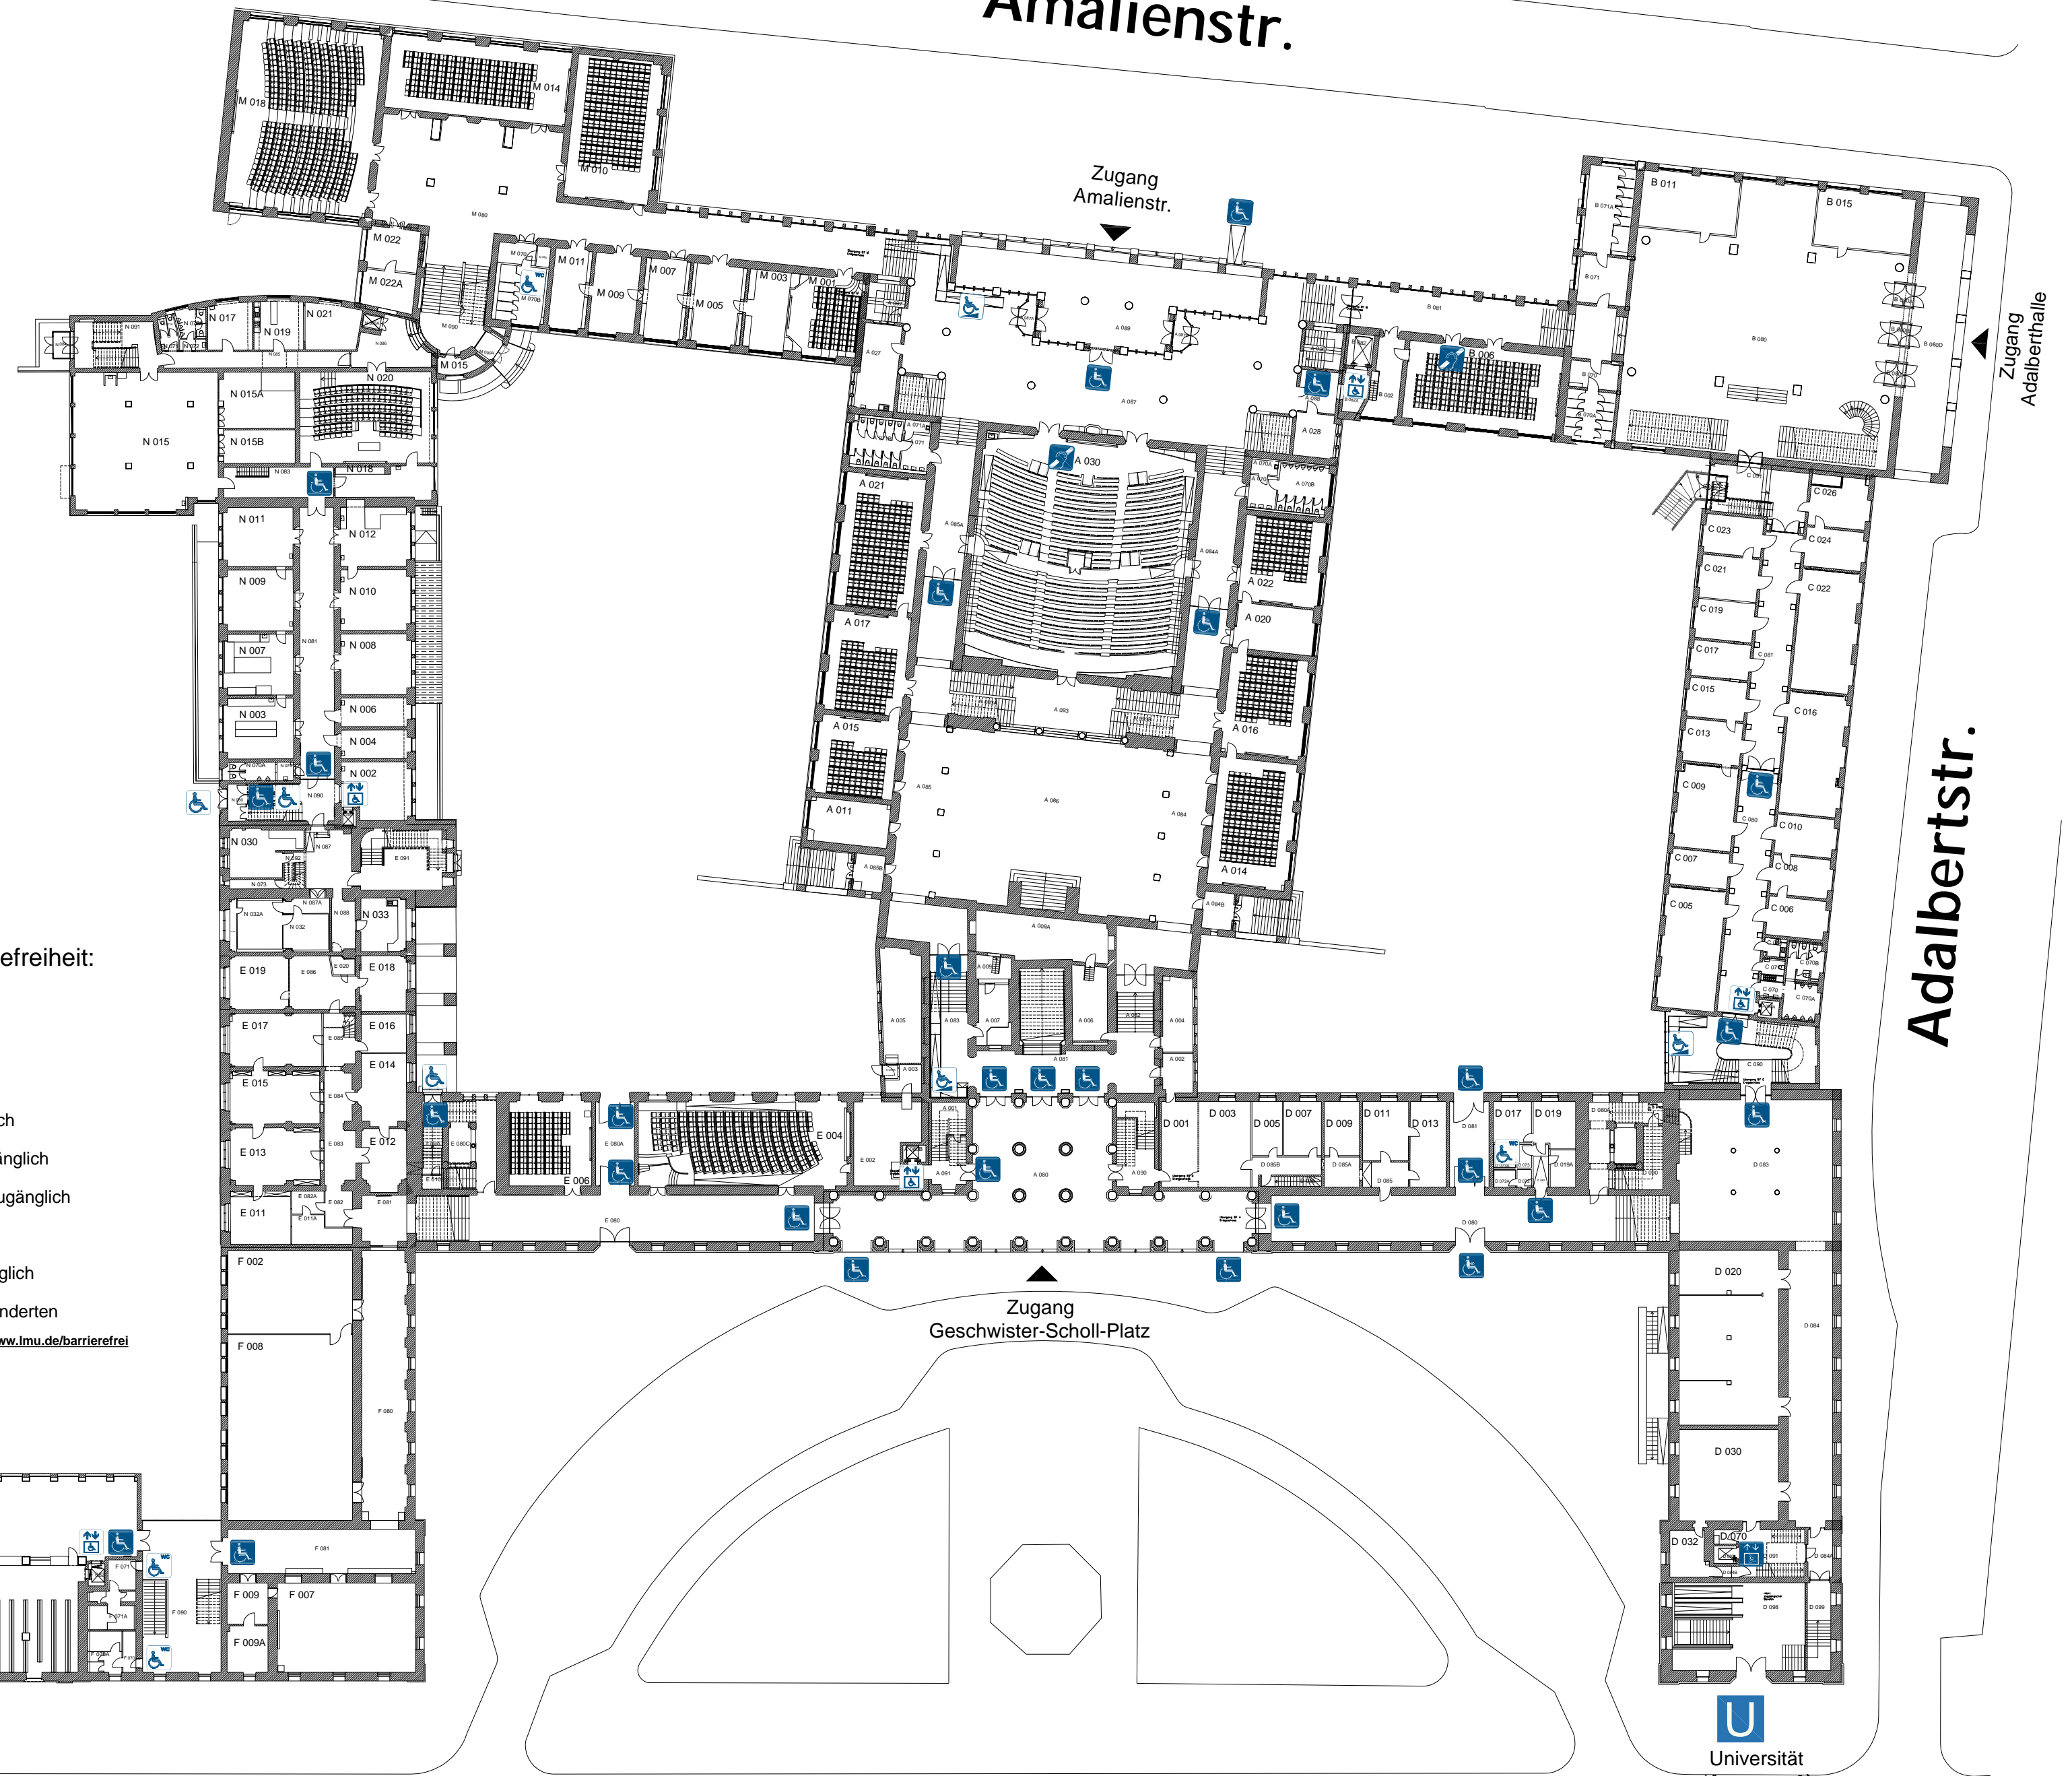

Erläuterung der Barrierefreiheit:



- Rampe voll zugänglich
- Rampe einge. zugänglich
- Gebäude voll zugänglich
- Gebäude einge. zugänglich
- Personenaufzug voll zugänglich
- Personenaufzug einge. zugänglich
- WC voll zugänglich
- WC eingeschränkt zugänglich
- Audio Anlage für Hörbehinderten

Ergänzende Informationen unter dem Link www.lmu.de/barrierefrei

LMU-München
Ref. IV.1 Planstand 11-2010


Geschwister-Scholl-Platz 1, Ludwigstr. 27
Geb.Nr: 0000, 0009, 0010, 0011, 0019, 0020, 0021, 0030, 0040

Erdgeschoss

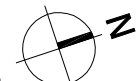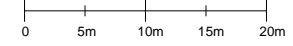

05.11.2019

Wir weisen darauf hin, dass die Ihnen zur Verfügung gestellten Planunterlagen keinen Anspruch auf inhaltliche Richtigkeit sowie Vollständigkeit enthalten sind und vom jeweiligen Auftragnehmer eigenverantwortlich zu prüfen sind. Bei Unklarheiten bitten wir, uns entsprechend zu informieren.

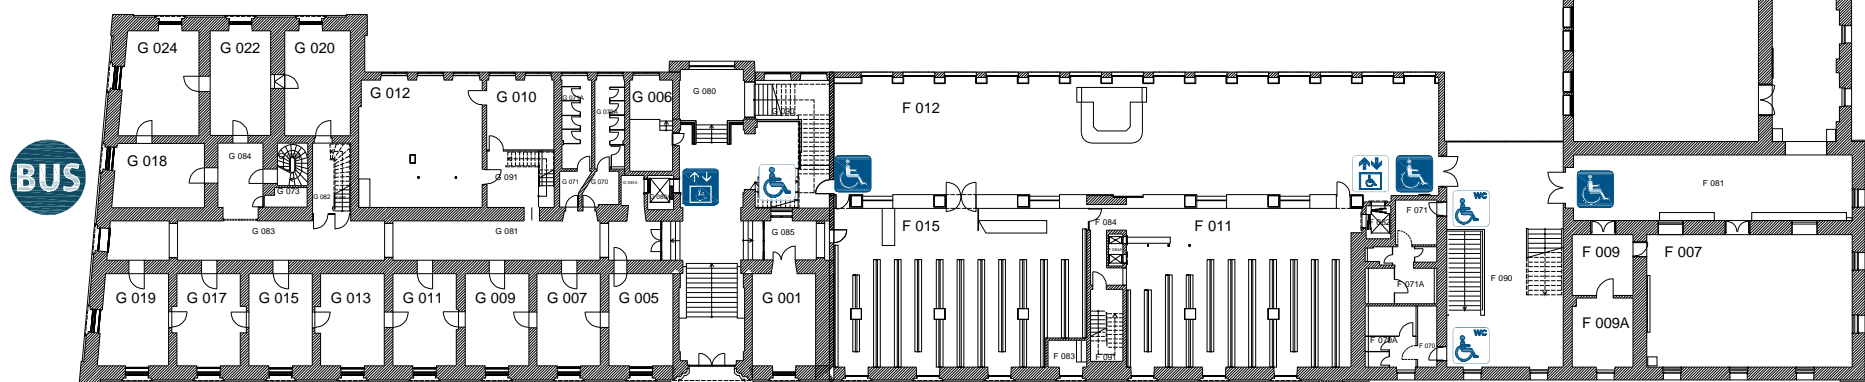

Universität
(Ausgang D)

Zugang
Ludwigstr. 27

Universität
(Ausgang A)

Ludwigstr.

Adalbertstr.

Zugang
Adalberthalle