



Ludwigstr. 28 (X) VG

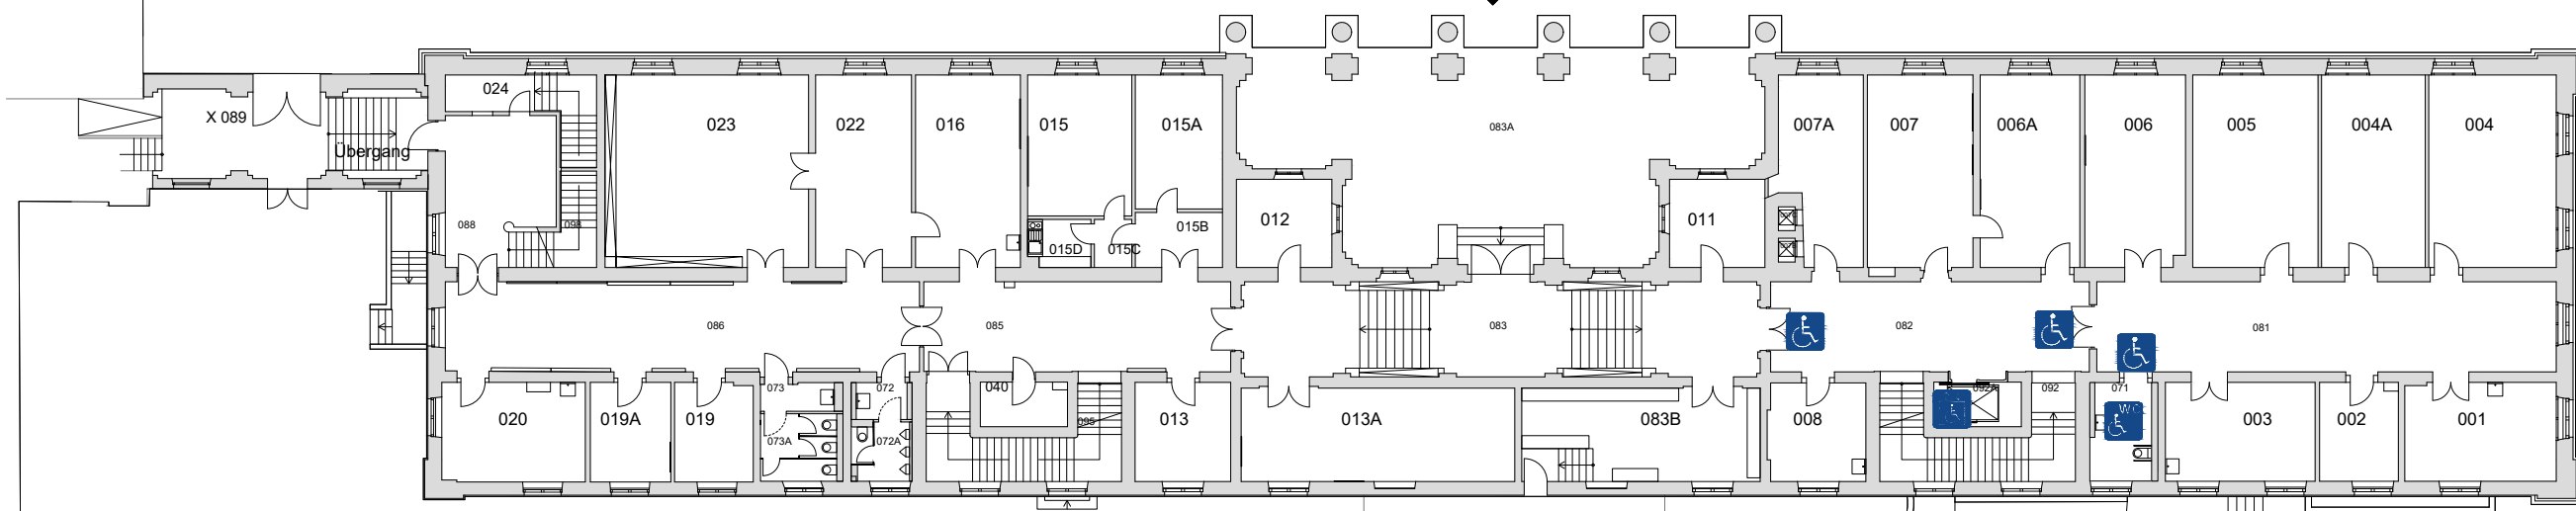

Übergang 1.OG (Y) RG

Gebäude im UG voll zugänglich

Ludwigstr. 28 (Y) RG

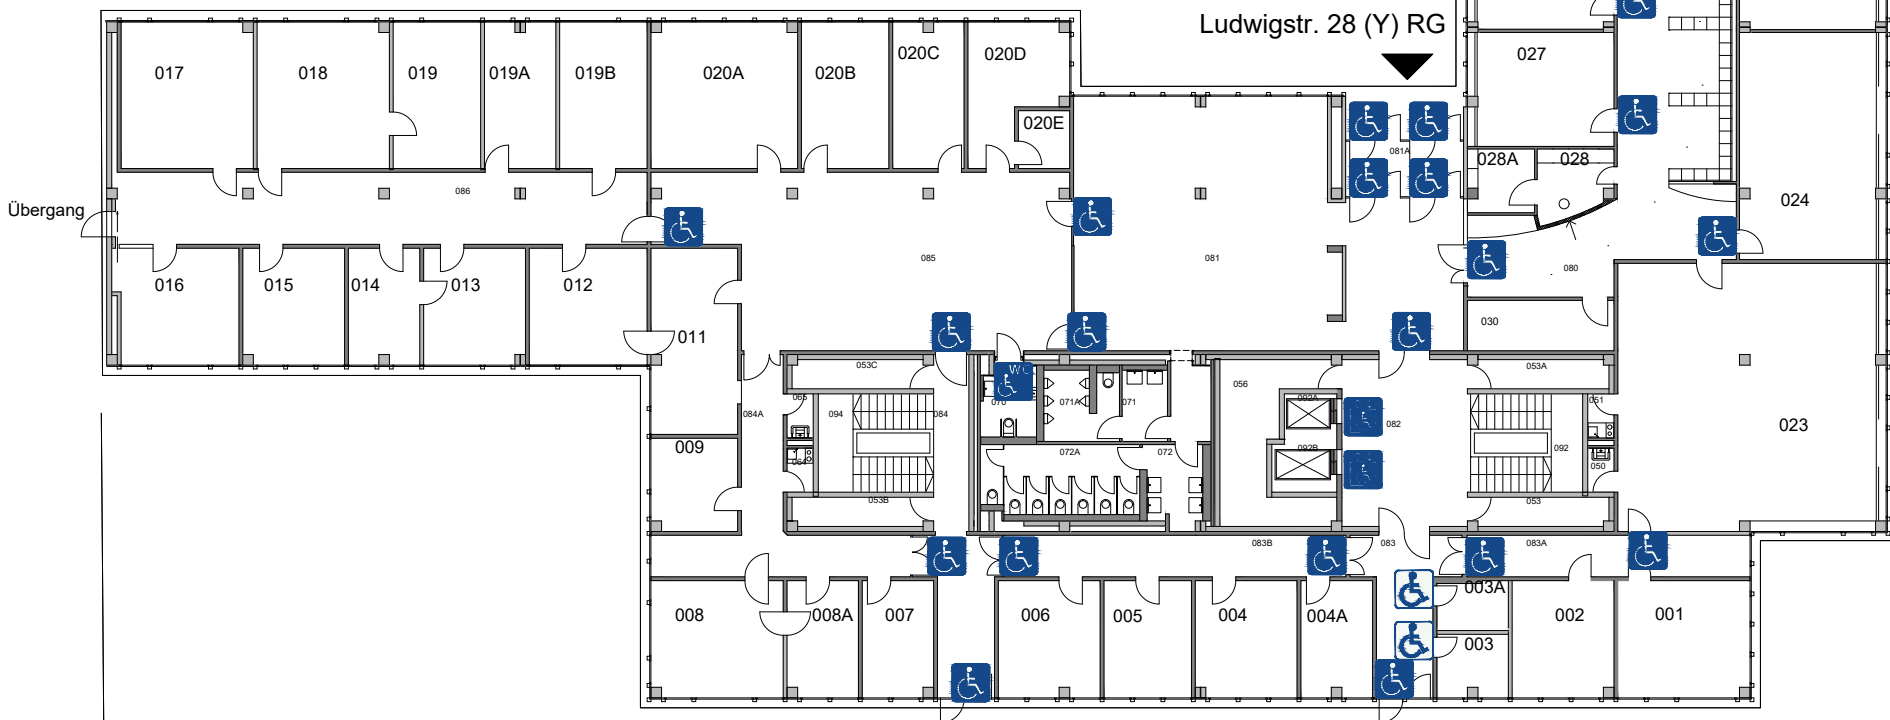

-  Rampe voll zugänglich
-  Rampe einge. zugänglich
-  Gebäude voll zugänglich
-  Gebäude einge. zugänglich
-  Personenaufzug voll zugänglich
-  Personenaufzug einge. zugänglich
-  WC voll zugänglich
-  WC eingeschränkt zugänglich

Ergänzende Informationen unter dem Link [www.lmu.de/barrierefrei](http://www.lmu.de/barrierefrei)

Maßstab:  
Nein

Plattdatum:  
26.08.2019

Planinhalt:  
Grundriss

Geschoss:  
Erdgeschoss (X) VG  
Erdgeschoss (Y) RG

Bauwerk,  
Gebäudenummer:  
Ludwigstr. 28  
0410 und 0407

Dienstgebäude:  
Referat IV.1  
Georgenstr. 7  
80799 München

**LUDWIG-  
MAXIMILIANS-  
UNIVERSITÄT  
MÜNCHEN**

**LMU**