



LUDWIG-
MAXIMILIANS-
UNIVERSITÄT
MÜNCHEN

Dienstgebäude:
Referat IV.1
Georgenstr. 7
80799 München

Bauwerk,
Gebäudenummer:
Leopoldstr. 11A, B
0608

Geschoss:
2. Obergeschoss


Planinhalt:
Grundriss

Plotdatum:
08.05.2017

Maßstab:
1:1



Hinweis: Wir weisen darauf hin, dass die Ihnen zur Verfügung gestellten Planunterlagen keinen Anspruch auf räumliche Richtigkeit sowie Vollständigkeit erheben und vom jeweiligen Auftragnehmer eigenverantwortlich zu prüfen sind.

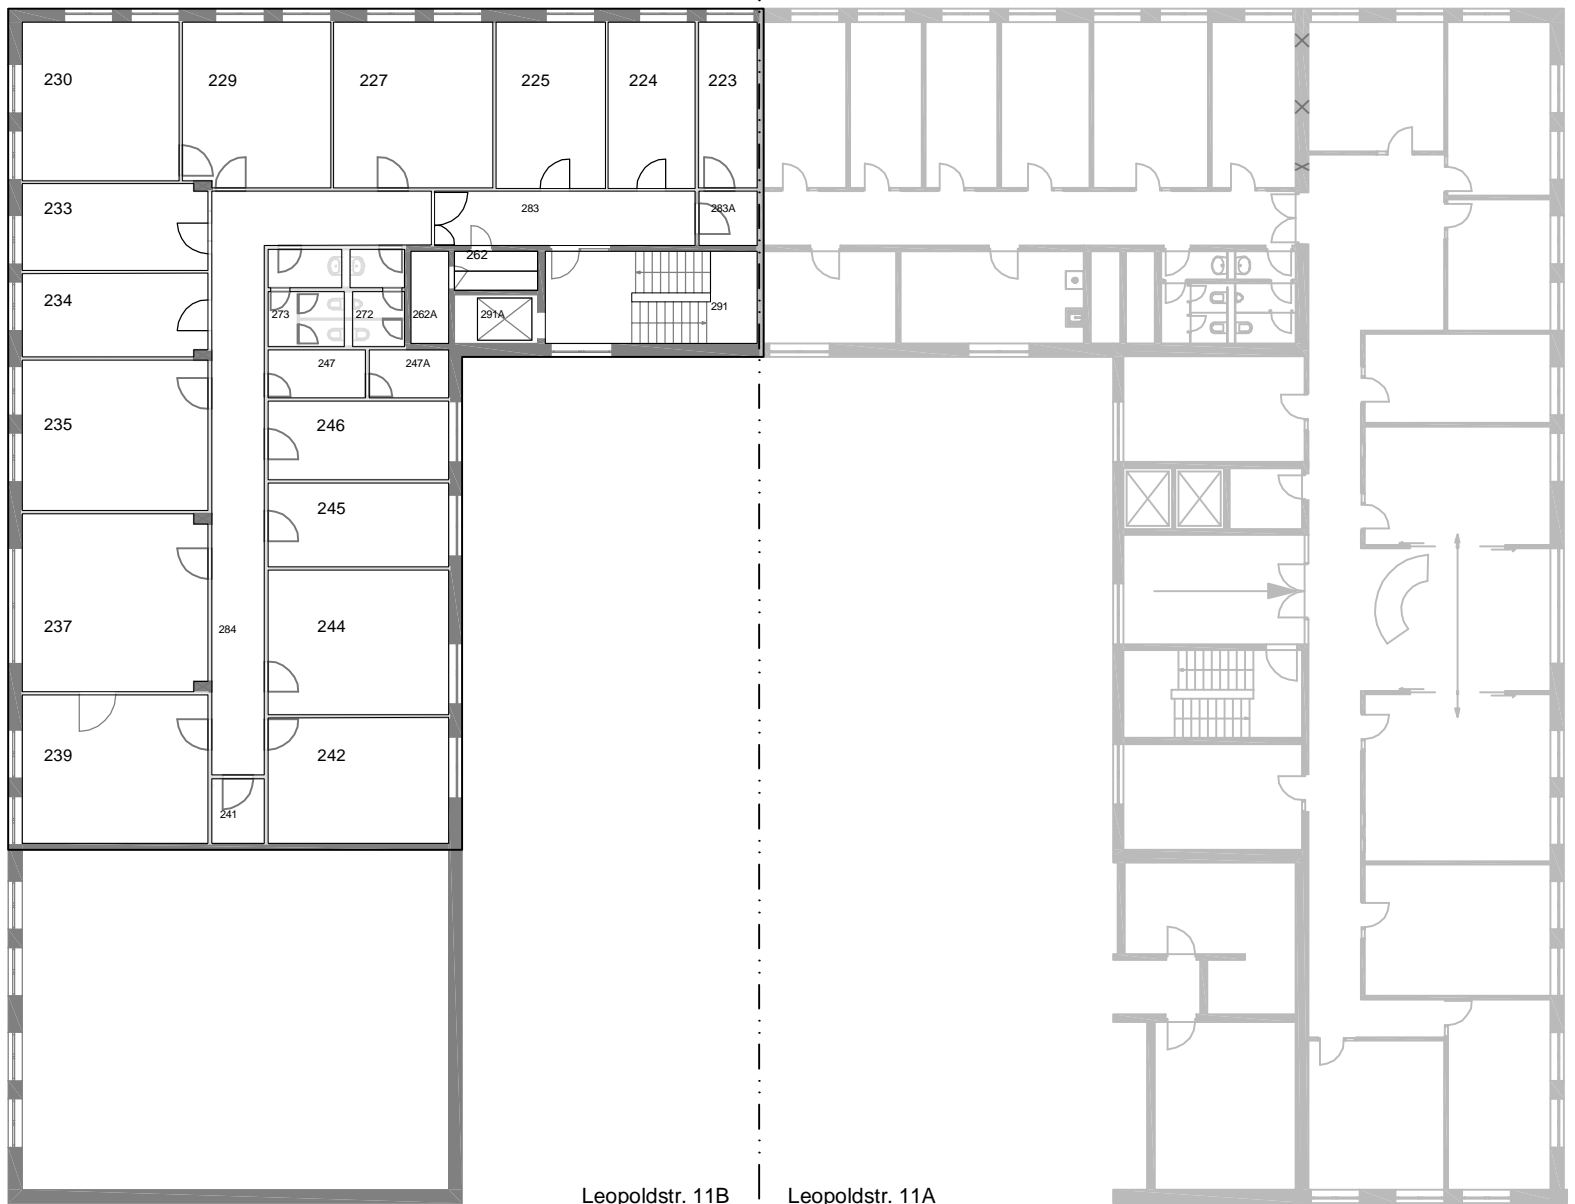

Leopoldstr. 11B

Leopoldstr. 11A