







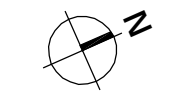
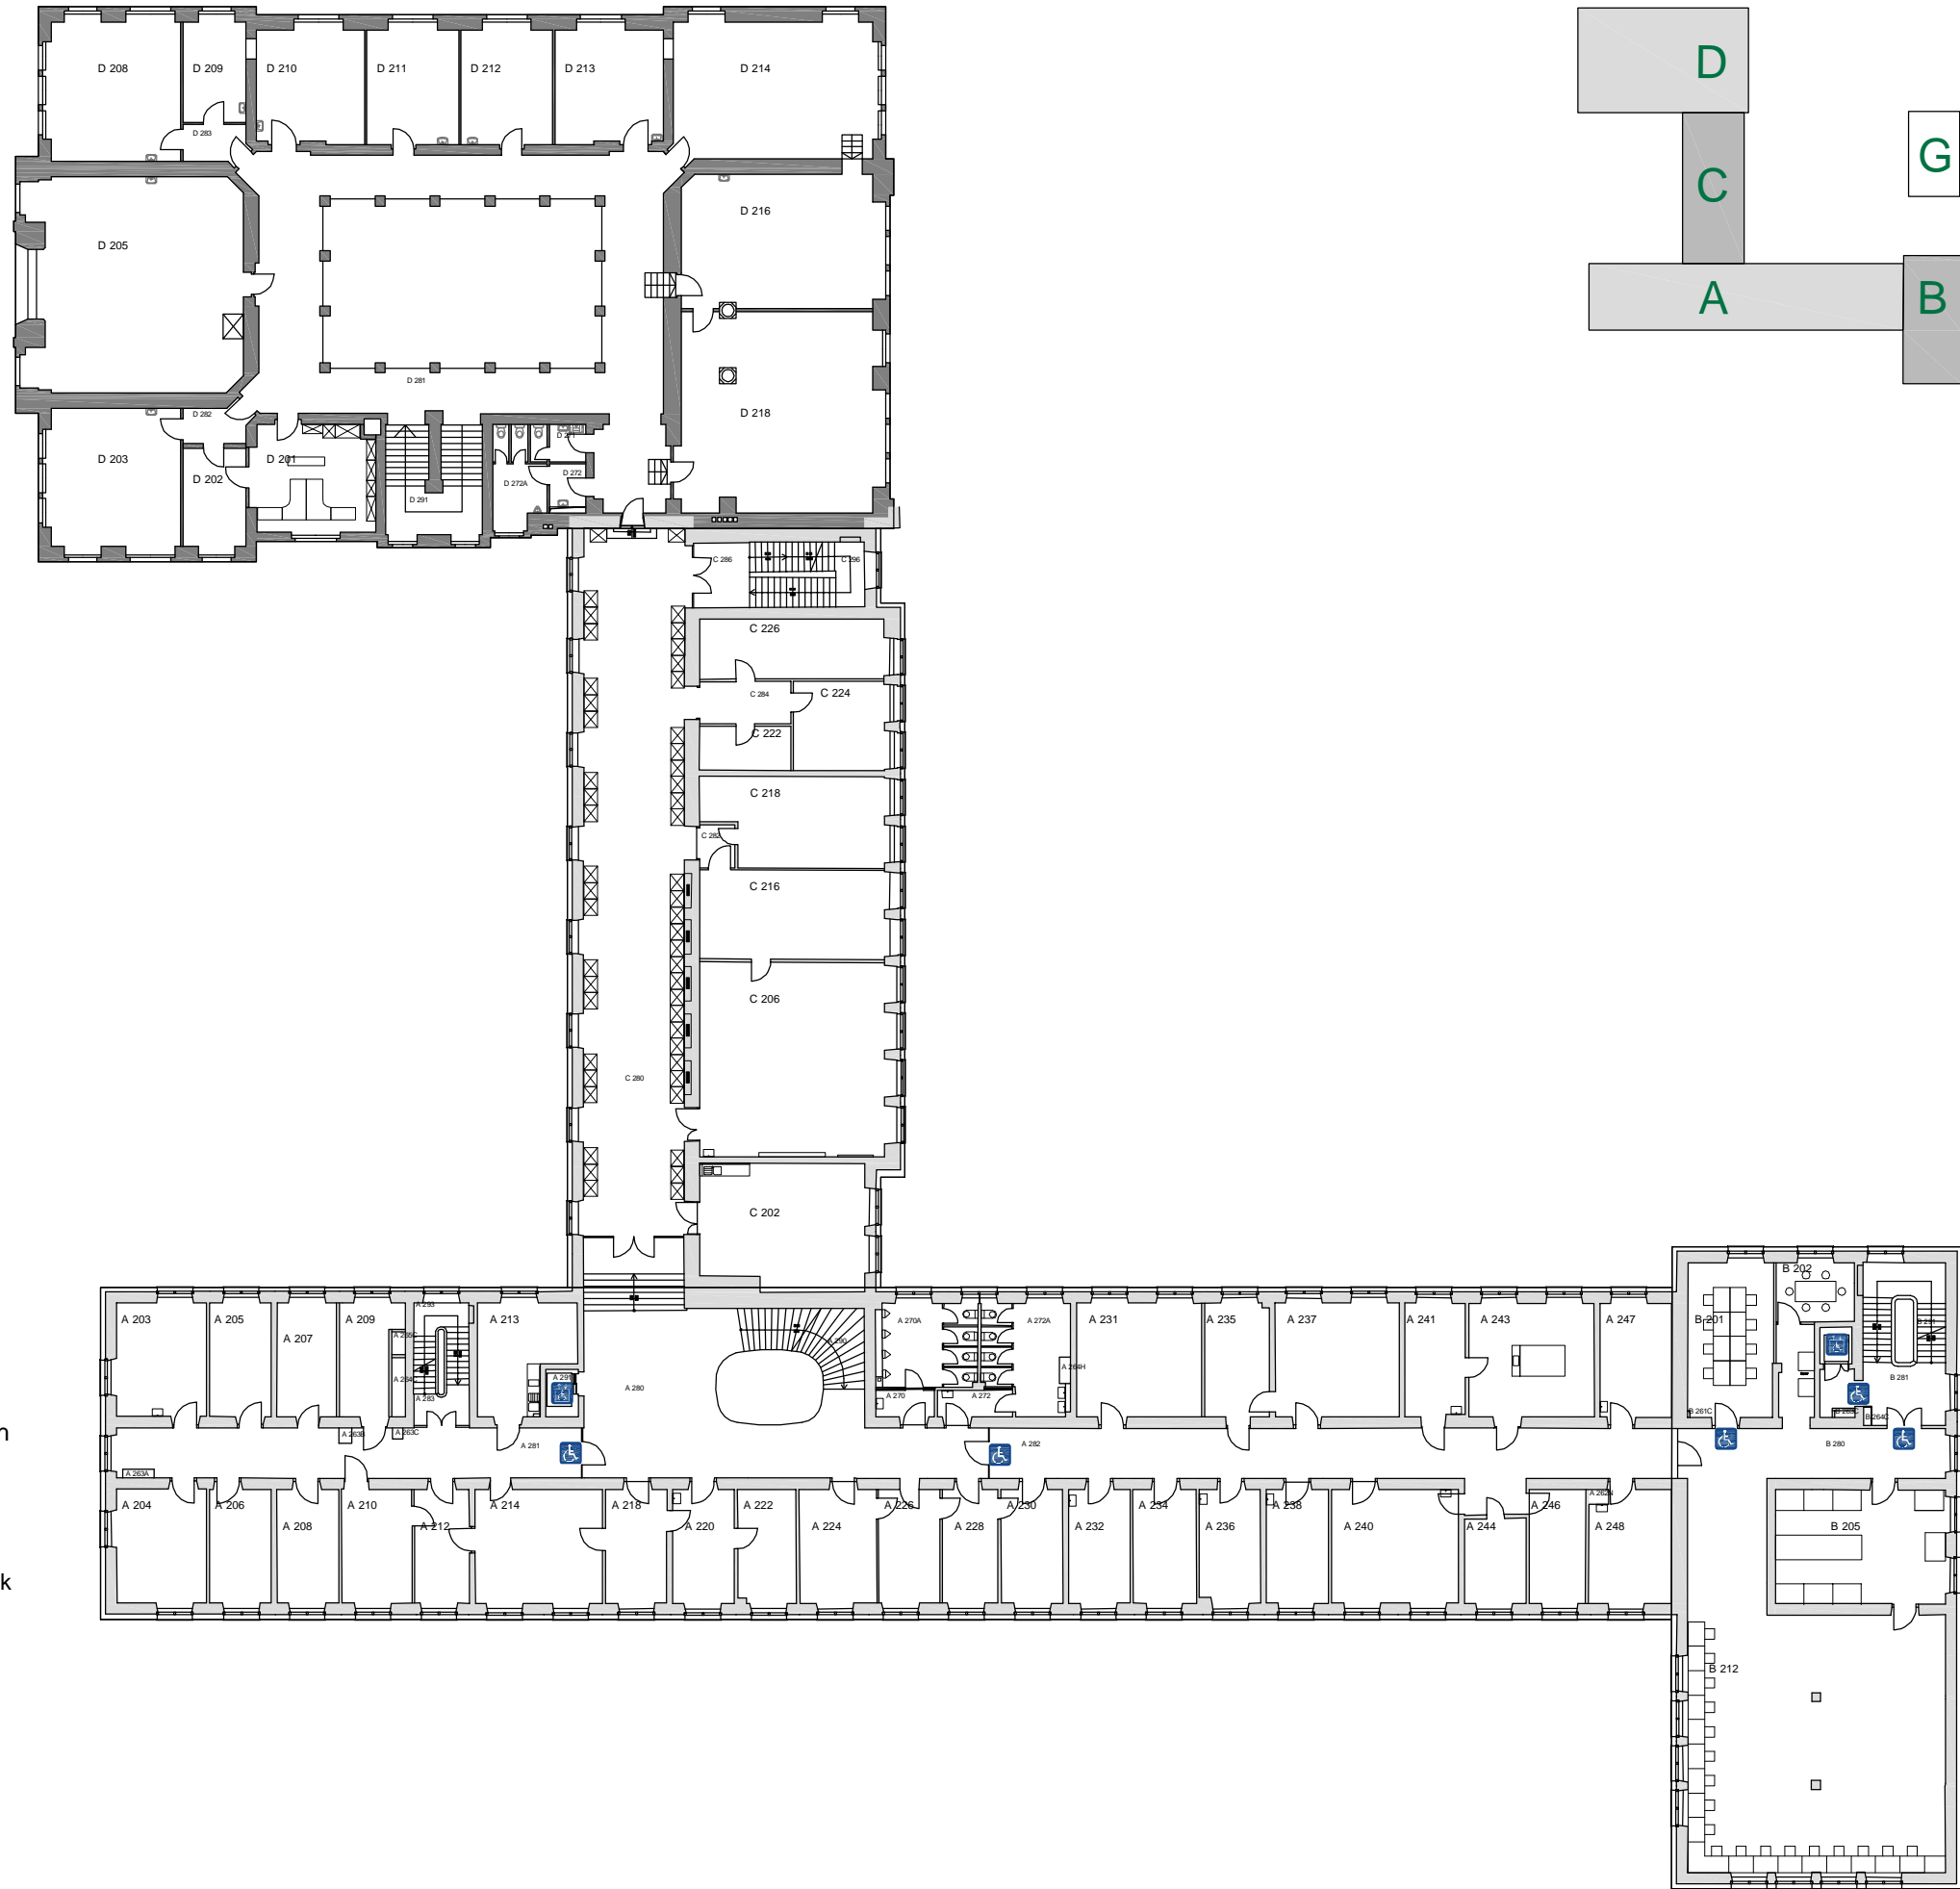


-  Rampe voll zugänglich
-  Rampe einge. zugänglich
-  Gebäude voll zugänglich
-  Gebäude einge. zugänglich
-  Personenaufzug voll zugänglich
-  Personenaufzug einge. zugänglich
-  WC voll zugänglich
-  WC eingeschränkt zugänglich

Ergänzende Informationen unter dem Link [www.lmu.de/barrierefrei](http://www.lmu.de/barrierefrei)

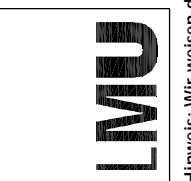


Maßstab:	Nein
Planinhalt:	Grundriss
Gschoss:	<b>2. Obergeschoss</b>
Plotdatum:	20.06.2016

Bauwerk,  
Gebäudenummer:  
**LUISENSTR.37**  
**1120,1122,1123, und 1110**

Dienstgebäude:  
Referat IV.1 (Planung, Bau, Bewirtschaftung)  
Georgenstr. 7  
80799 München

**LUDWIG-  
MAXIMILIANS-  
UNIVERSITÄT  
MÜNCHEN**



Hinweis: Wir weisen darauf hin, dass die Ihnen zur Verfügung gestellten Planunterlagen keinen Anspruch auf maßliche Richtigkeit sowie Vollständigkeit erheben und vom jeweiligen Auftragnehmer eigenverantwortlich zu prüfen sind.