







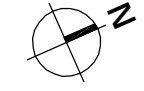
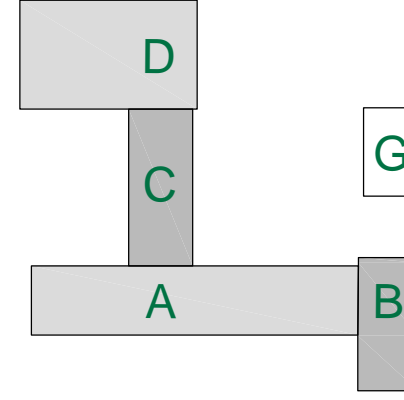
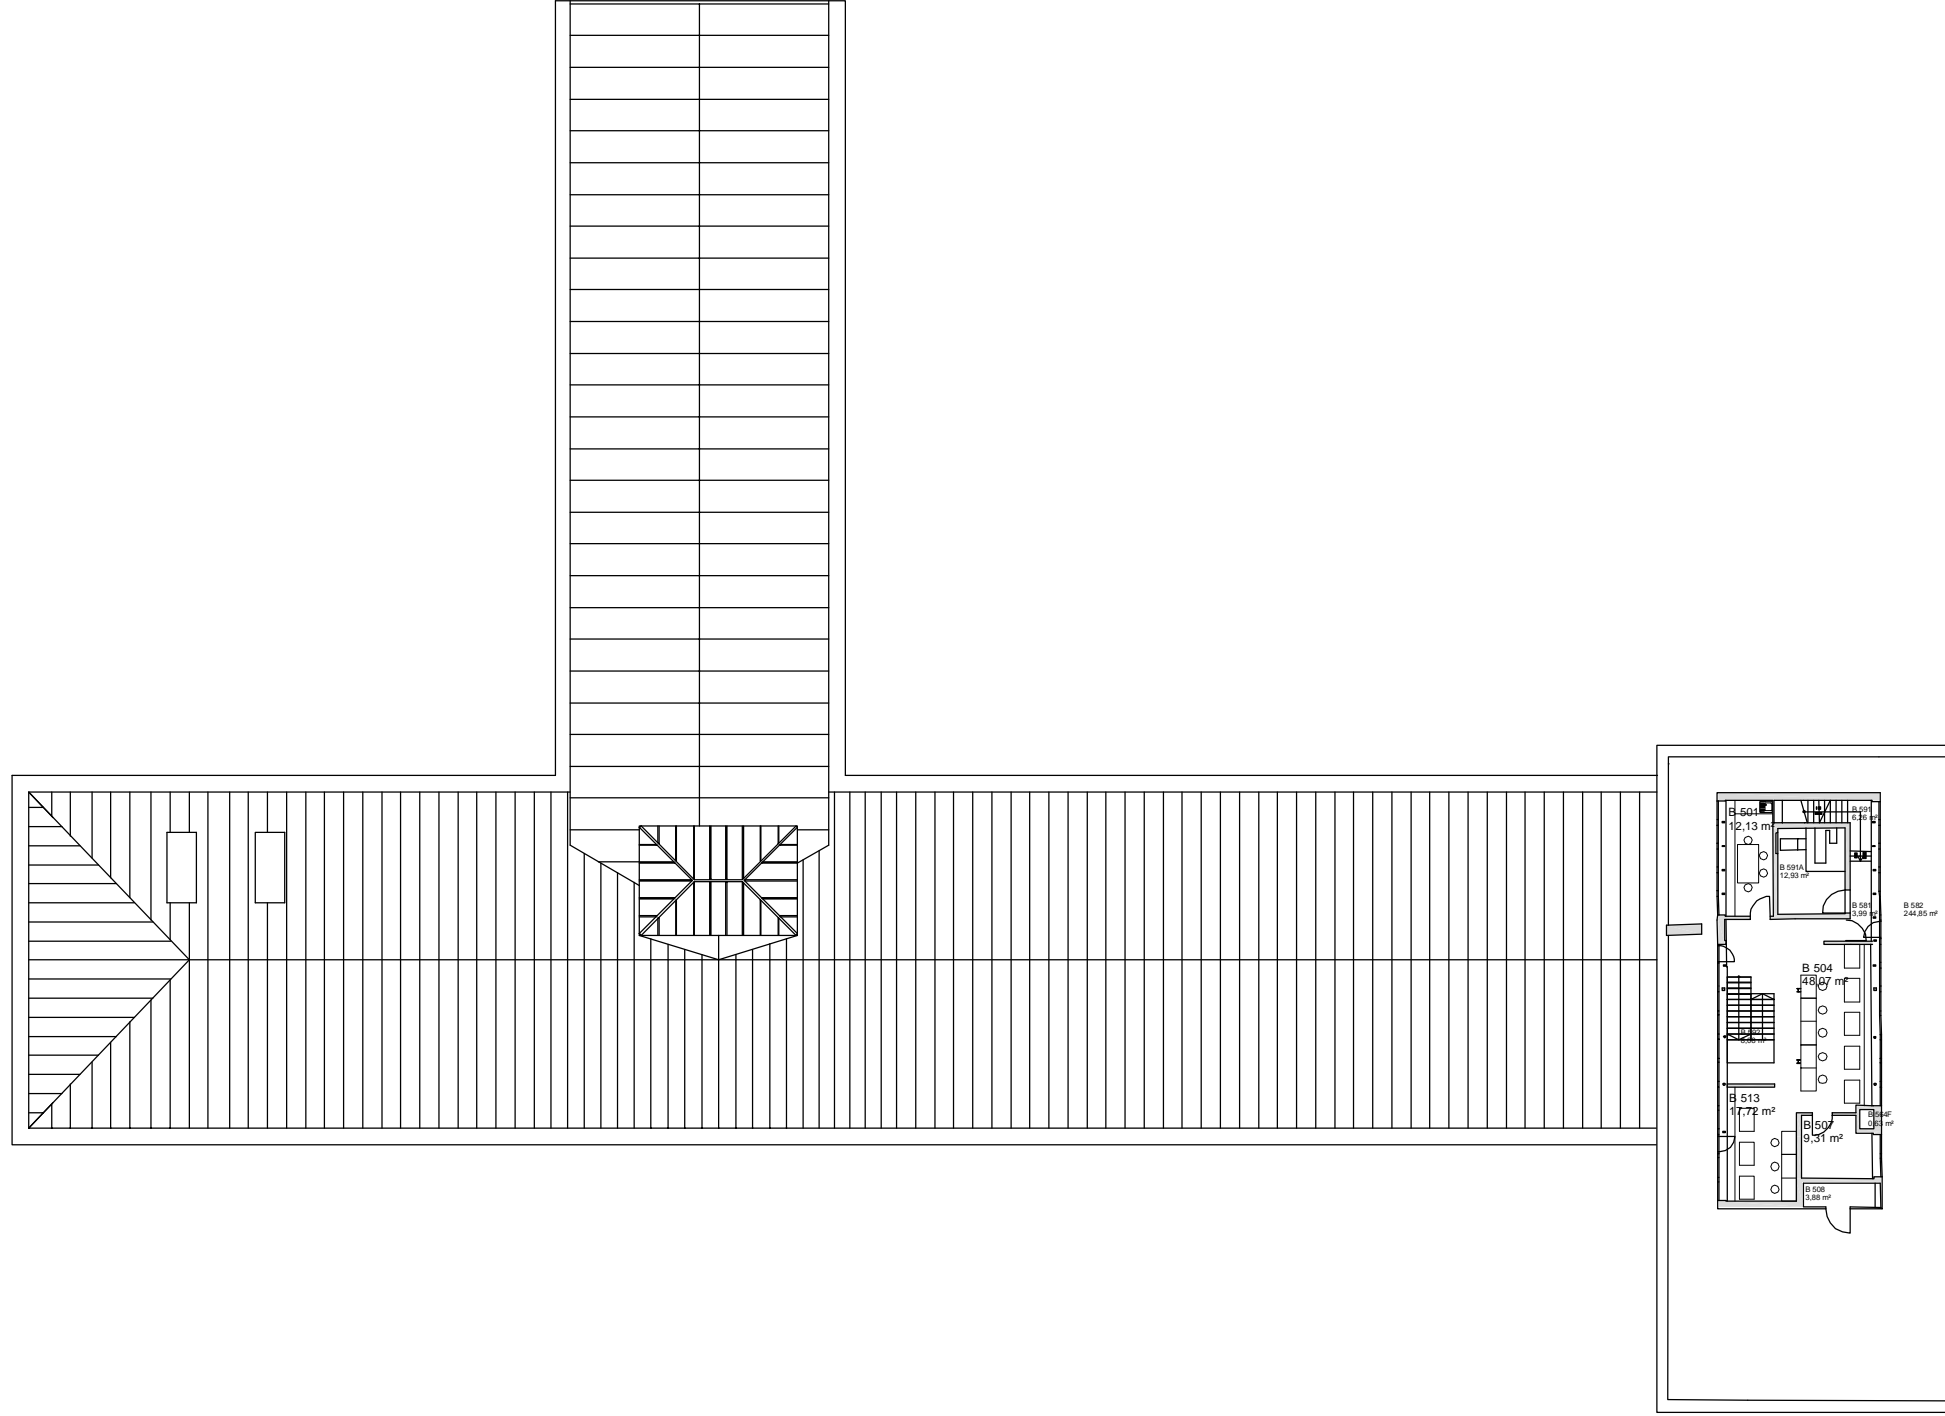


-  Rampe voll zugänglich
-  Rampe einge. zugänglich
-  Gebäude voll zugänglich
-  Gebäude einge. zugänglich
-  Personenaufzug voll zugänglich
-  Personenaufzug einge. zugänglich
-  WC voll zugänglich
-  WC eingeschränkt zugänglich

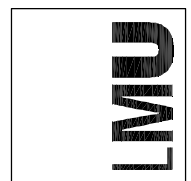
Ergänzende Informationen unter dem Link
www.lmu.de/barrierefrei



Bauwerk, Gebäudenummer: LUISENSTR.37 1122	Gschoss: 5. Obergeschoss	Planinhalt: Grundriss	Plattdatum: 12.05.2016	Maßstab: Nein
---	------------------------------------	--------------------------	---------------------------	------------------

Dienstgebäude:
 Referat IV.1 (Planung, Bau, Bewirtschaftung)
 Georgenstr. 7
 80799 München

**LUDWIG-
 MAXIMILIANS-
 UNIVERSITÄT
 MÜNCHEN**



Hinweis: Wir weisen darauf hin, dass die Ihnen zur Verfügung gestellten Planunterlagen keinen Anspruch auf maßliche Richtigkeit erheben und vom jeweiligen Auftragnehmer eigenverantwortlich zu prüfen sind.